
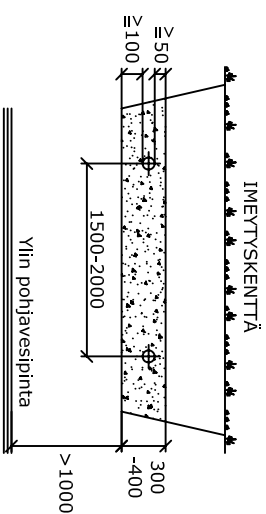
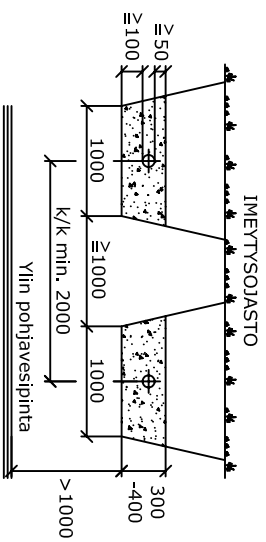
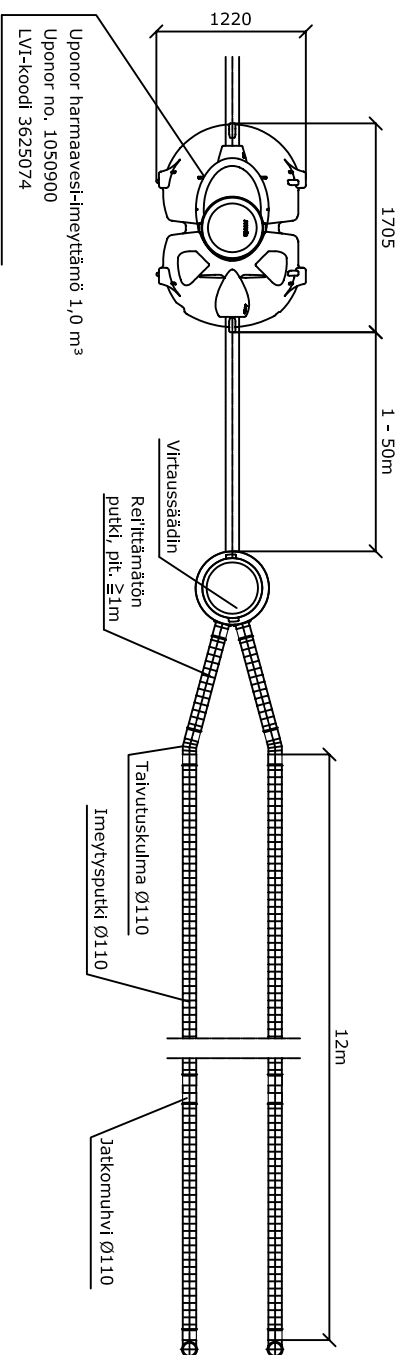


Uponor harmaaavesi-imeyttäjä 1,0 m³ (Uponor nro 1050900)

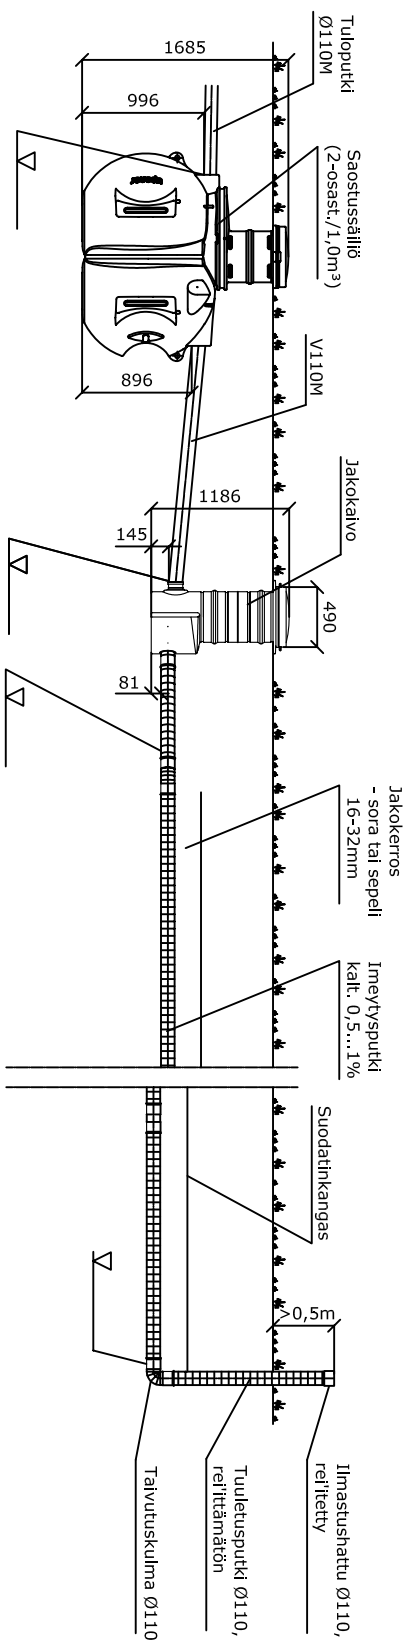

JÄRJESTELMÄN KUVAAUS

Käyttöaika : kk/v
 Huoneistoala : m²
 Henkilömäärä : hlö
 Mitoitusvesimäärä : l/vrk

Saostussäiliö :
 1,0m³, 2-osastolinen
 ankkurointi
 jatkoputket tiivistetyn (maahan asennusvyvyys 0,7 - 1,0 m)

Imeyttäjä :m
 Imeytysputkiston pituus :m
 haarojen lukumäärä : kpl
 Imeytyssojasto
 Imeytyskenttä
 Lämpöeristys :
 saostussäiliö
 imeytyskenttä

Pitämme oikeuden muutoksiin

K.osa/kylä	Korttel/Tila	Tontti/Rn:o	Viranomaisten arkkitehtineuvontia varten
Rakennusohjelmide			Piirustuslaji
Rakennuskohteen nimi ja osoite			Piirustuksen sisältö
Suunnittelijan nimi, päiväys ja allekirjoitus			Suunnitteluala, työn n:o ja piir. n:o
			Muutos
			Juoks.nro
			Mittakaavat