

D muutos
E muutos
F muutos

SÄHKÖTEKNISET TIEDOT :

1. NIMELLISJÄNNITE / -VIRTA / -TAAJUUS      400    V      160    A      50    Hz
2. TERMINEN OIKOSULKUESTOISUUS      <5    KA
3. TASATTU – / ASENETTU TEHO / COSFII      \_\_\_\_\_ kW      \_\_\_\_\_ kW      \_\_\_\_\_ cosfi
4. OHJAUSJÄNNITEKISKOT       EI       ON      JÄNNITE      \_\_\_\_\_ V      VIRTA      \_\_\_\_\_ A
5. AC-KISKOT TAI JOHTIMET       L1,N       L1,N,PE       L1,L2,L3,N  L1,L2,L3,N,PE

RAKENNETIEDOT :

1. KESKUSLAJI       KENNO       KOTELO       KEHIKKO
2. ASENNUSTAPA       PINTA       UPPO      KOTEL. LUOKKA    IP 30
3. KIINNITYS       LATTIA       SEINÄ
4. OVLAIITE       LUKKO       SALPA
5. LATT.SEIS.KESK. POHJALEVYTT       AVOIN       PALONKESTÄVÄ
6. MAALAUUS       VAKIO       ERIKOIS
7. MITAT      \_\_\_\_\_      KORKEUS : 1083      LEV. : 478      SYV. : 122

KALUSTUSTIEDOT :

1. KALUSTUSTYYPPI       KIINTEÄ       ULOSV.       ULOSOT.
2. KALUSTUSTAPA       YKSIKKÖ       KESKITETTY
3. MERKKILAMPUT       HEHKU       HOHTO       LEDI
4. MITTAUKSEN TOIMITTAJA       SÄHKÖLAITOS       VALMISTAJA

KAAPELOINTI :

1. SYÖTTÖKAAPELI       YLHÄÄLTÄ       ALHAALTA
2. PÄÄKAAPELIT       YLHÄÄLTÄ       ALHAALTA       KOEISIIN       RIVIL.
3. OHJAUSKAAPELIT       YLHÄÄLTÄ       ALHAALTA       KOEISIIN       RIVIL.

TUNNUSMERKINNÄT :

1. TUNNUSKILVET       VALM.NORM.       ERILL.OHJE
2. KOJEMERKINNÄT       JUOKSEVA       KENNOKOHT.       ERILL.OHJE

MUUT TIEDOT :

---



---



---



---

A muutos
B muutos
C muutos


RYHMÄKESKUS UPPO  
40A-15JS-2VVS-IT 3317401  
M1114607

Suunn. JS /27.9.2018	Kokonaisuus	Sähköpostio	Työnnumero
Piirt. JS	Lehti 1 / 2	Piirustusnumero	
Tark.			

D muutos
E muutos
F muutos

A muutos
B muutos
C muutos

	11	12	13	14	15	16	17	18	19	20	21	22	23	24	25	26	27	28	
	KESKUS																		
	RYHMÄ																		
	OSOITE																		
	kW																		
	A/A																		
	JOHDOTUS																		
A																			
B																			
C																			
D																			
E																			
F																			
G																			
H																			
J																			
K																			
L																			
M																			
N																			
O																			
P																			
R																			
S																			
T																			
U																			
V																			
X																			
Y																			
Z																			
1																			
2																			

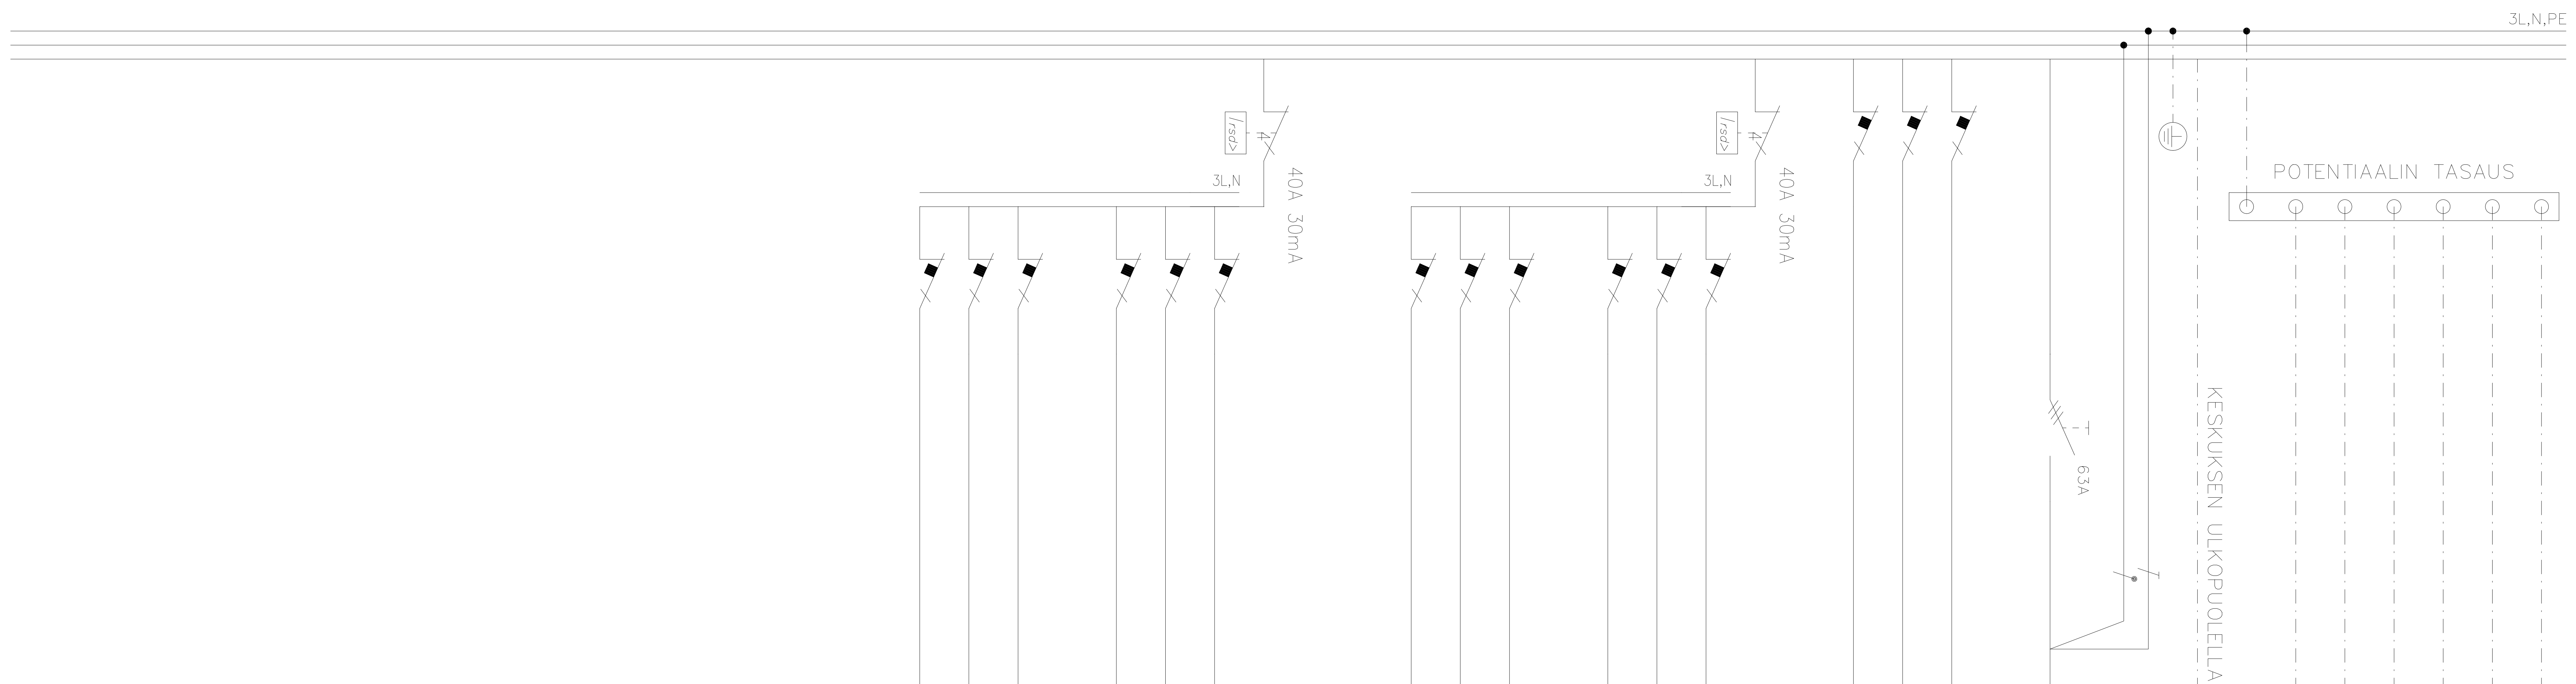

RYHMÄKESKUS UPPO  
 40A-15JS-2WVS-IT 3317401  
 M1114607

Suunn.	JS /30.5.2017	Kokonaisuus		Sähköpositio		Työnumero	
Piirt.	JS	Lehti	2 / 2	Piirustusnumero			
Tark.							