


11 12 13 14 15 16 17 18 19 20 21 22 23 24 25 26 27 28 29 30 31 32 33 34 35 36 37

A
B
C
D
E
F
G
H
J
K
L
M
N
O
P
R
S

D muutos
E muutos
F muutos

A muutos
B muutos
C muutos

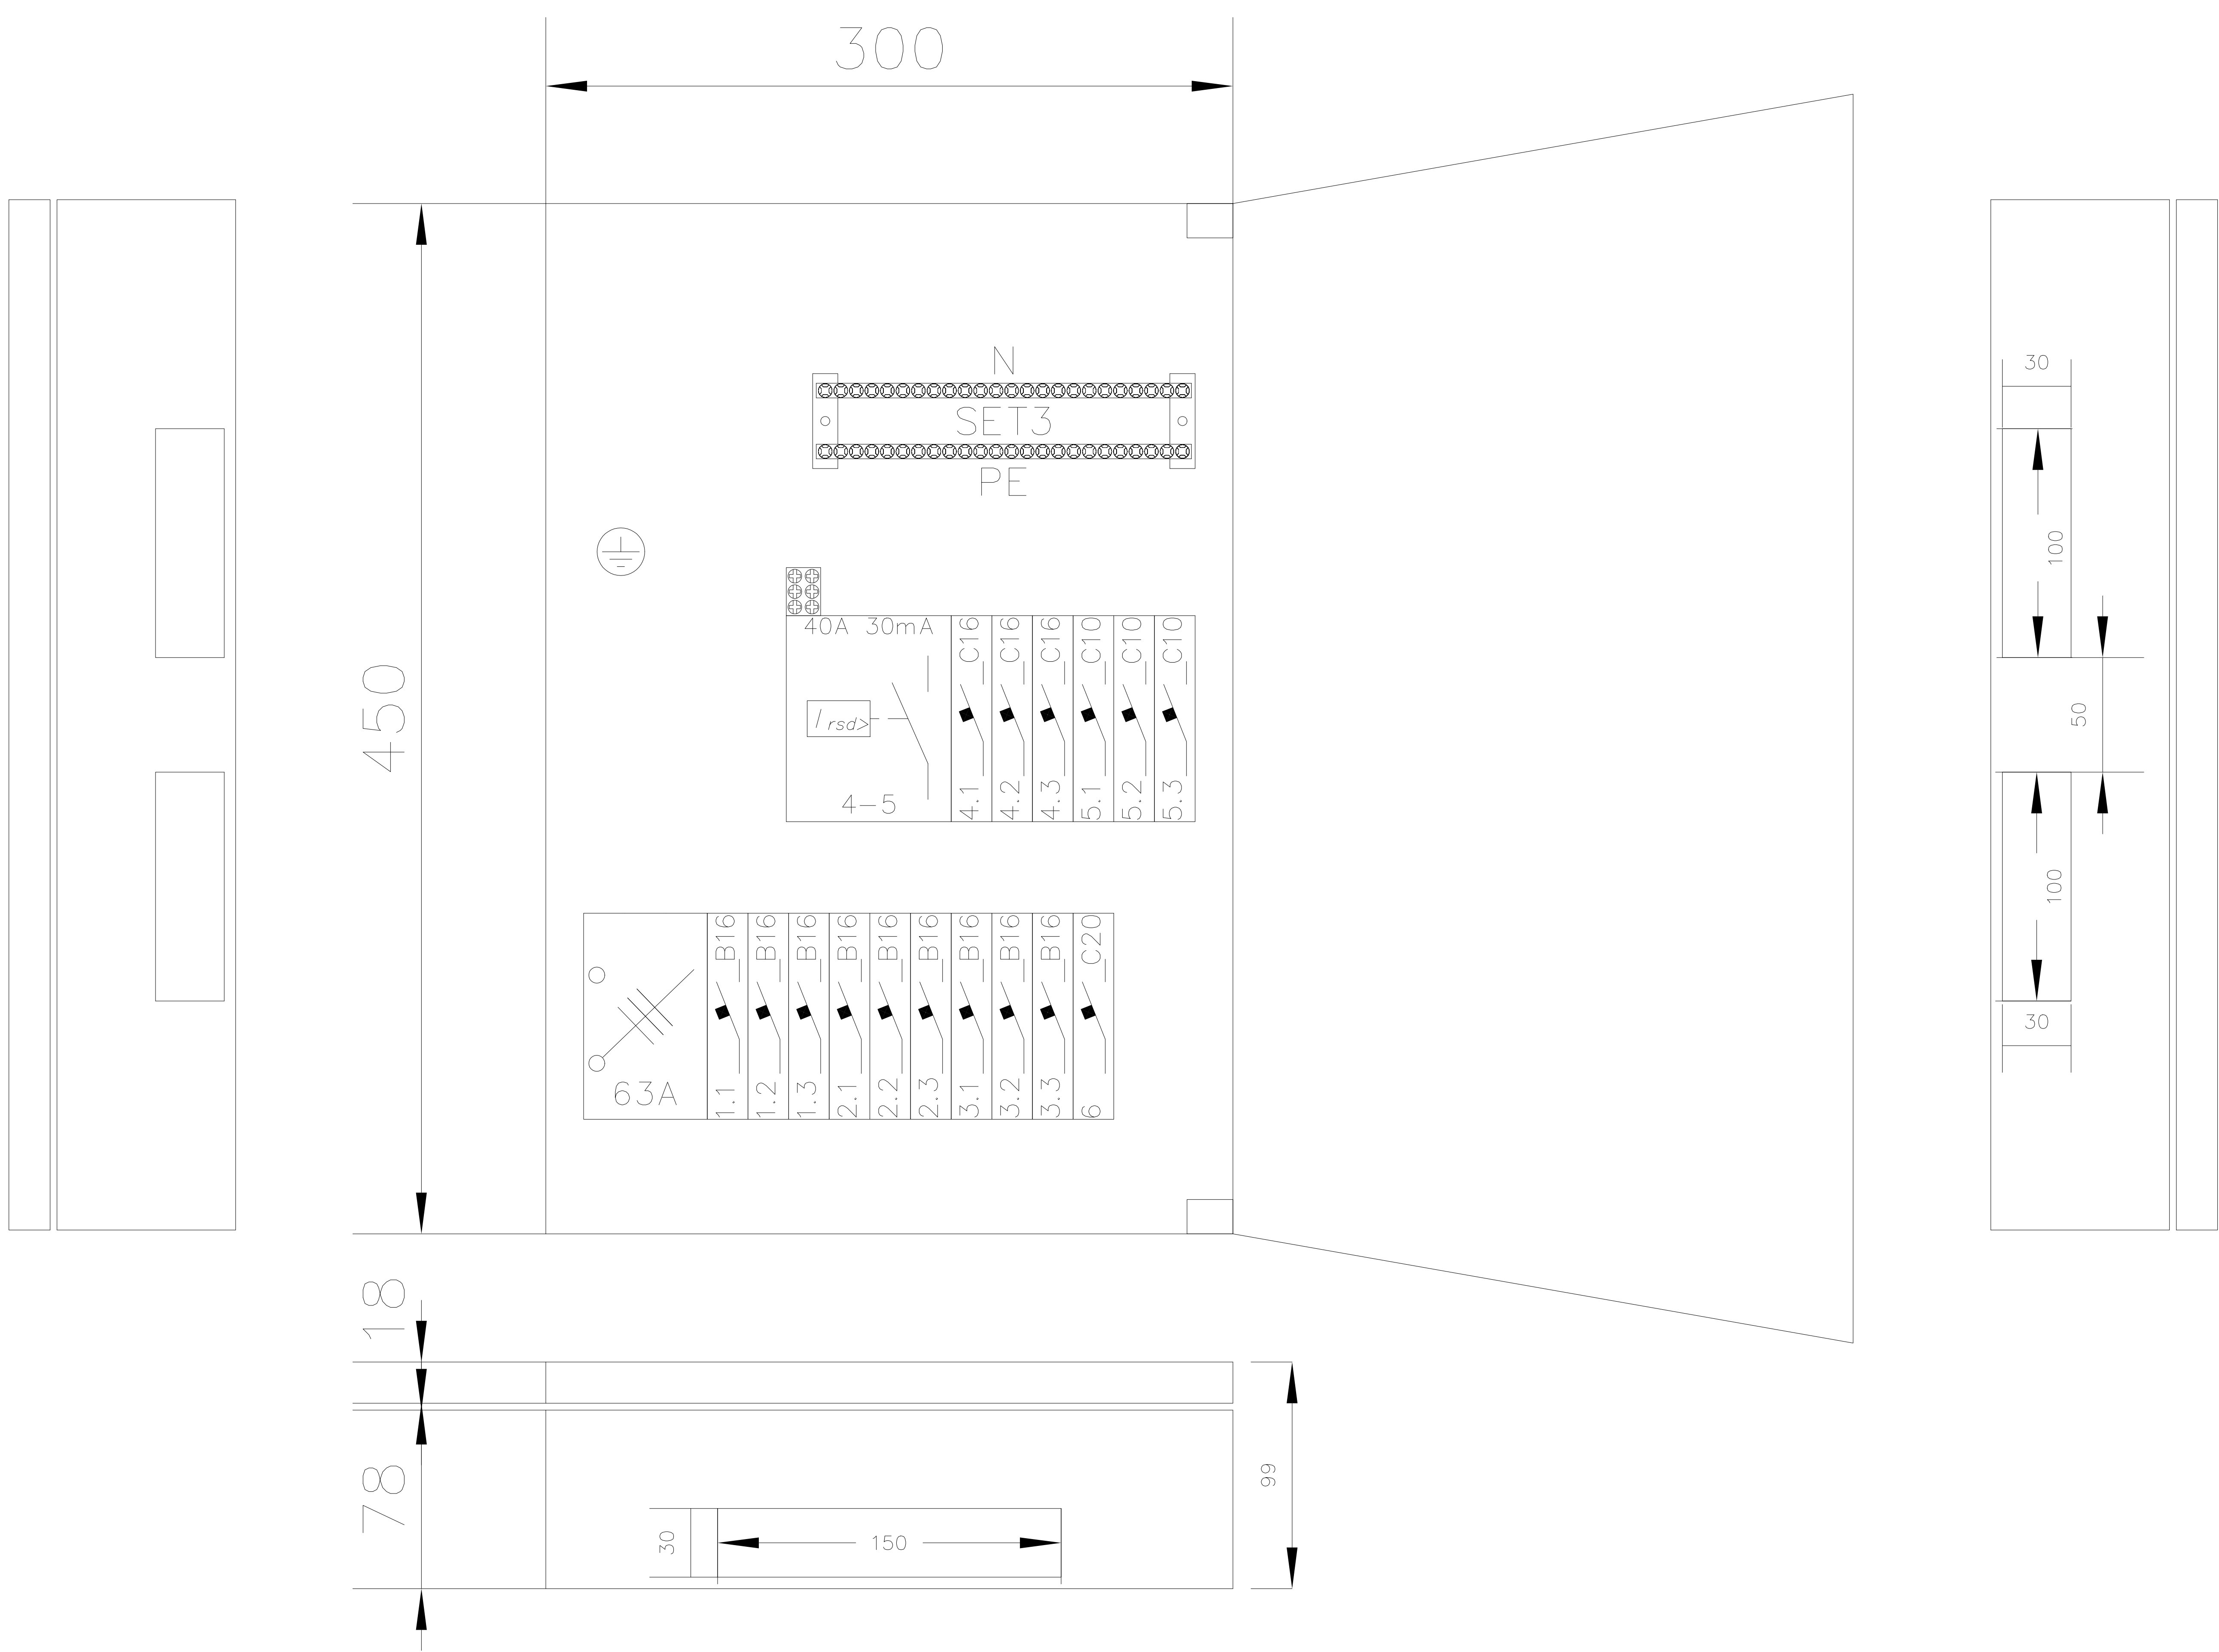

Standardi	EN 61439-2/3
Koteloituokka	IP20
Nimellisvirta	I_N 40A
Osastointi	2...4
Nimellisjännite	U_N 400V
Terminen nimelliskestovirta	I_{cw} <5kA
Maadoitusjärjestelmä	TN-S
EMC-käyttöympäristö	A/B

MILECTRIA Merventie 58
13720 PAROLA, HATTULA www.milectria.fi

A-SAKE RK 40A/16JS1VVS
L300xK450
MI114608

Suunn. PTV /28.5.2018	Piiritunnus	Keskustunnus	Työnumero
Piirt. PTV	Lehti 1/1	Piirustusnumero	
Tark.			