

D muutos
E muutos
F muutos

SÄHKÖTEKNISET TIEDOT :

1. NIMELLISJÄNNITE / -VIRTA / -TAAJUUS 400 ___ V 40 ___ A 50 ___ Hz
2. TERMINEN OIKOSULKUEKISTOISUUS <5 ___ kA
3. TASATTU – / ASENNETTU TEHO / COSFI ___ kW ___ kW ___ cosfi
4. OHJAUSJÄNNITEKISKOT EI ON JÄNNITE ___ V VIRTA ___ A
5. AC-KISKOT TAI JOHTIMET L1,N L1,N,PE L1,L2,L3,N L1,L2,L3,N,PE

RAKENNETIEDOT :

1. KESKUSLAJI KENNO KOTELO KEHIKKO
2. ASENNUSTAPA PINTA UPPO KOTEL. LUOKKA IP 20 ___
3. KIINNITYS LATTIA SEINÄ
4. OVLAIITE LUKKO SALPA
5. LATT.SEIS.KESK. POHJALEVYTT AVOIN PALONKESTÄVÄ
6. MAALAUUS VAKIO ERIKOIS
7. MITAT KORKEUS : 1083 ___ LEV. : 478 ___ SYV. : 117 ___

KALUSTUSTIEDOT :

1. KALUSTUSTYYPPI KIINTEÄ ULOSV. ULOSOT.
2. KALUSTUSTAPA YKSIKKÖ KESKITETTY
3. MERKKILAMPUT HEHKU HOHTO LEDI
4. MITTAUKSEN TOIMITTAJA SÄHKÖLAITOS VALMISTAJA

KAAPELOINTI :

1. SYÖTTÖKAAPELI YLHÄÄLTÄ ALHAALTA
2. PÄÄKAAPELIT YLHÄÄLTÄ ALHAALTA KOEISIIN RIVIL.
3. OHJAUSKAAPELIT YLHÄÄLTÄ ALHAALTA KOEISIIN RIVIL.

TUNNUSMERKINNÄT :

1. TUNNUSKILVET VALM.NORM. ERILL.OHJE
2. KOJEMERKINNÄT JUOKSEVA KENNOKOHT. ERILL.OHJE

MUUT TIEDOT :

A muutos
B muutos
C muutos


RYHMÄKESKUS PINTA
40A-15JS-2VVS-IT 3317405
M1114611

Suunn. JS /27.9.2018	Kokonaisuus	Sähköpostio	Työnnumero
Piirt. JS	Lehti 1 / 2	Piirustusnumero	
Tark.			

D muutos
E muutos
F muutos

A muutos
B muutos
C muutos

	11	12	13	14	15	16	17	18	19	20	21	22	23	24	25	26	27	28	
	KESKUS																		
	RYHMÄ																		
	OSOITE																		
	kW																		
	A/A																		
	JOHDOTUS																		
A																			
B																			
C																			
D																			
E																			
F																			
G																			
H																			
J																			
K																			
L																			
M																			
N																			
O																			
P																			
R																			
S																			
T																			
U																			
V																			
X																			
Y																			
Z																			
1																			
2																			

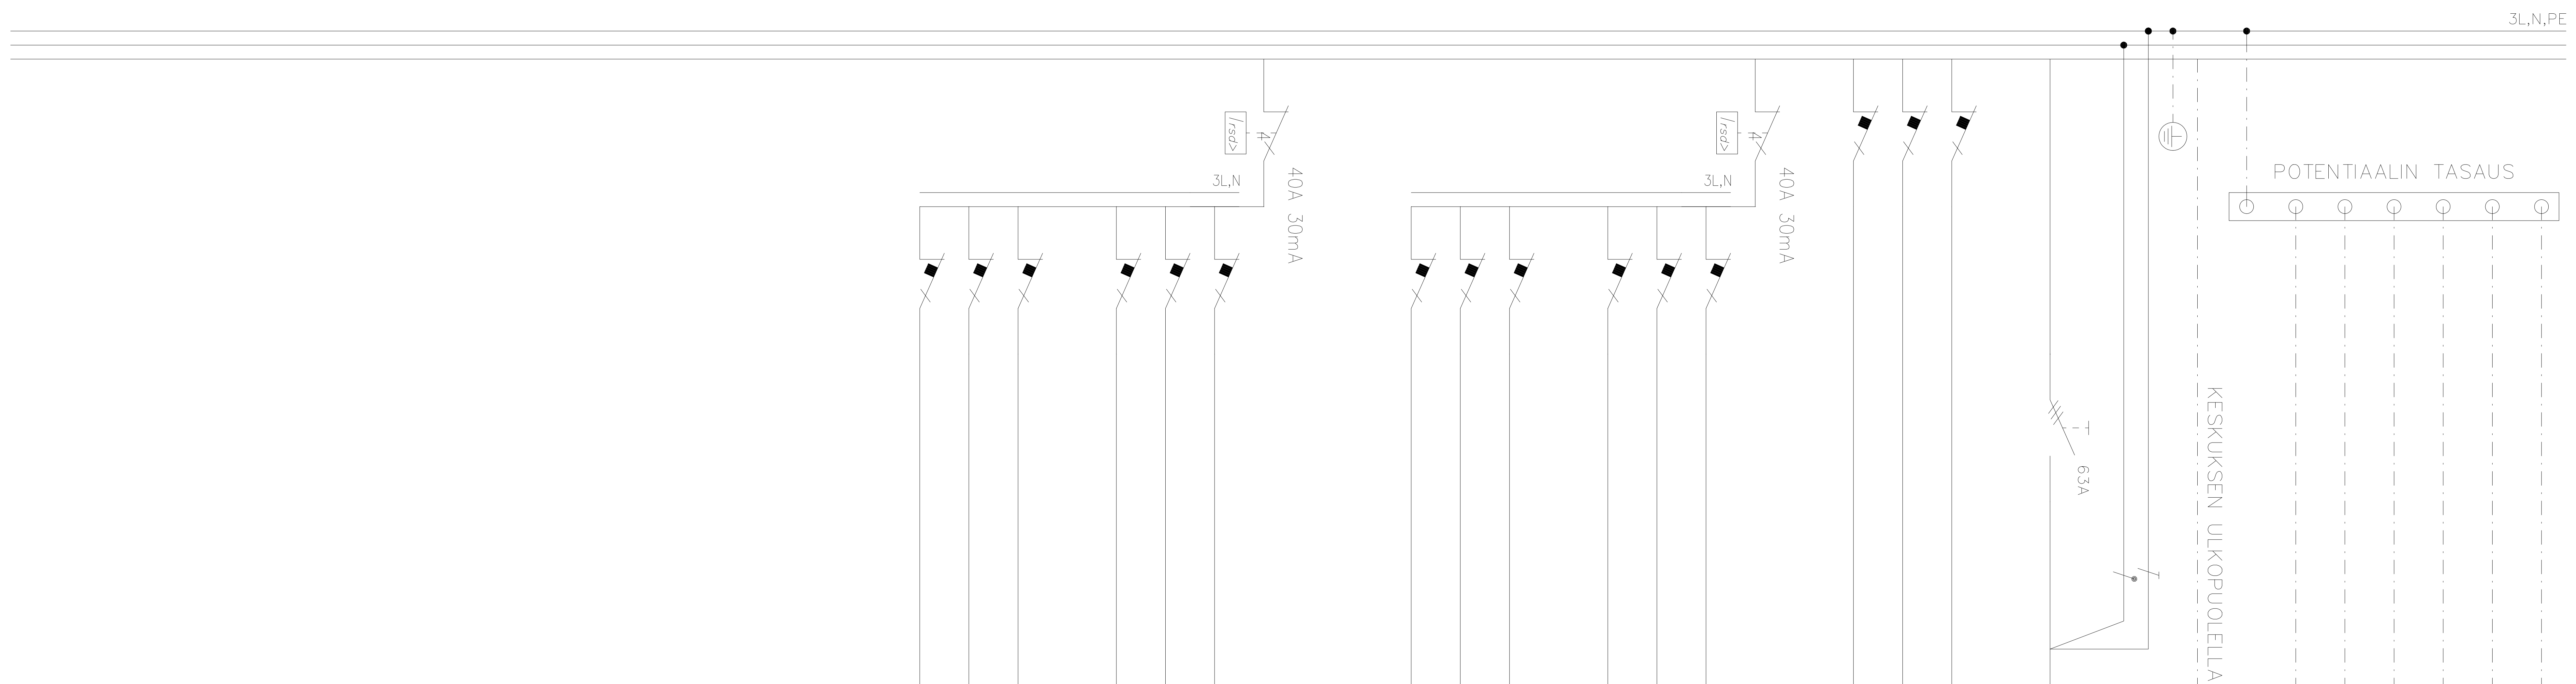

RYHMÄKESKUS PINTA
 40A-15JS-2WVS-IT 3317405
 M1114611

Suunn.	JS /30.5.2017	Kokonaisuus		Sähköpositio		Työnumero	
Piirt.	JS	Lehti	2 / 2	Piirustusnumero			
Tark.							