


D muutos  
E muutos  
F muutos

A muutos  
B muutos  
C muutos

A  
B  
C  
D  
E  
F  
G  
H  
J  
K  
L  
M  
N  
O  
P  
R  
S

A  
B  
C  
D  
E  
F  
G  
H  
J  
K  
L  
M  
N  
O  
P  
R  
S

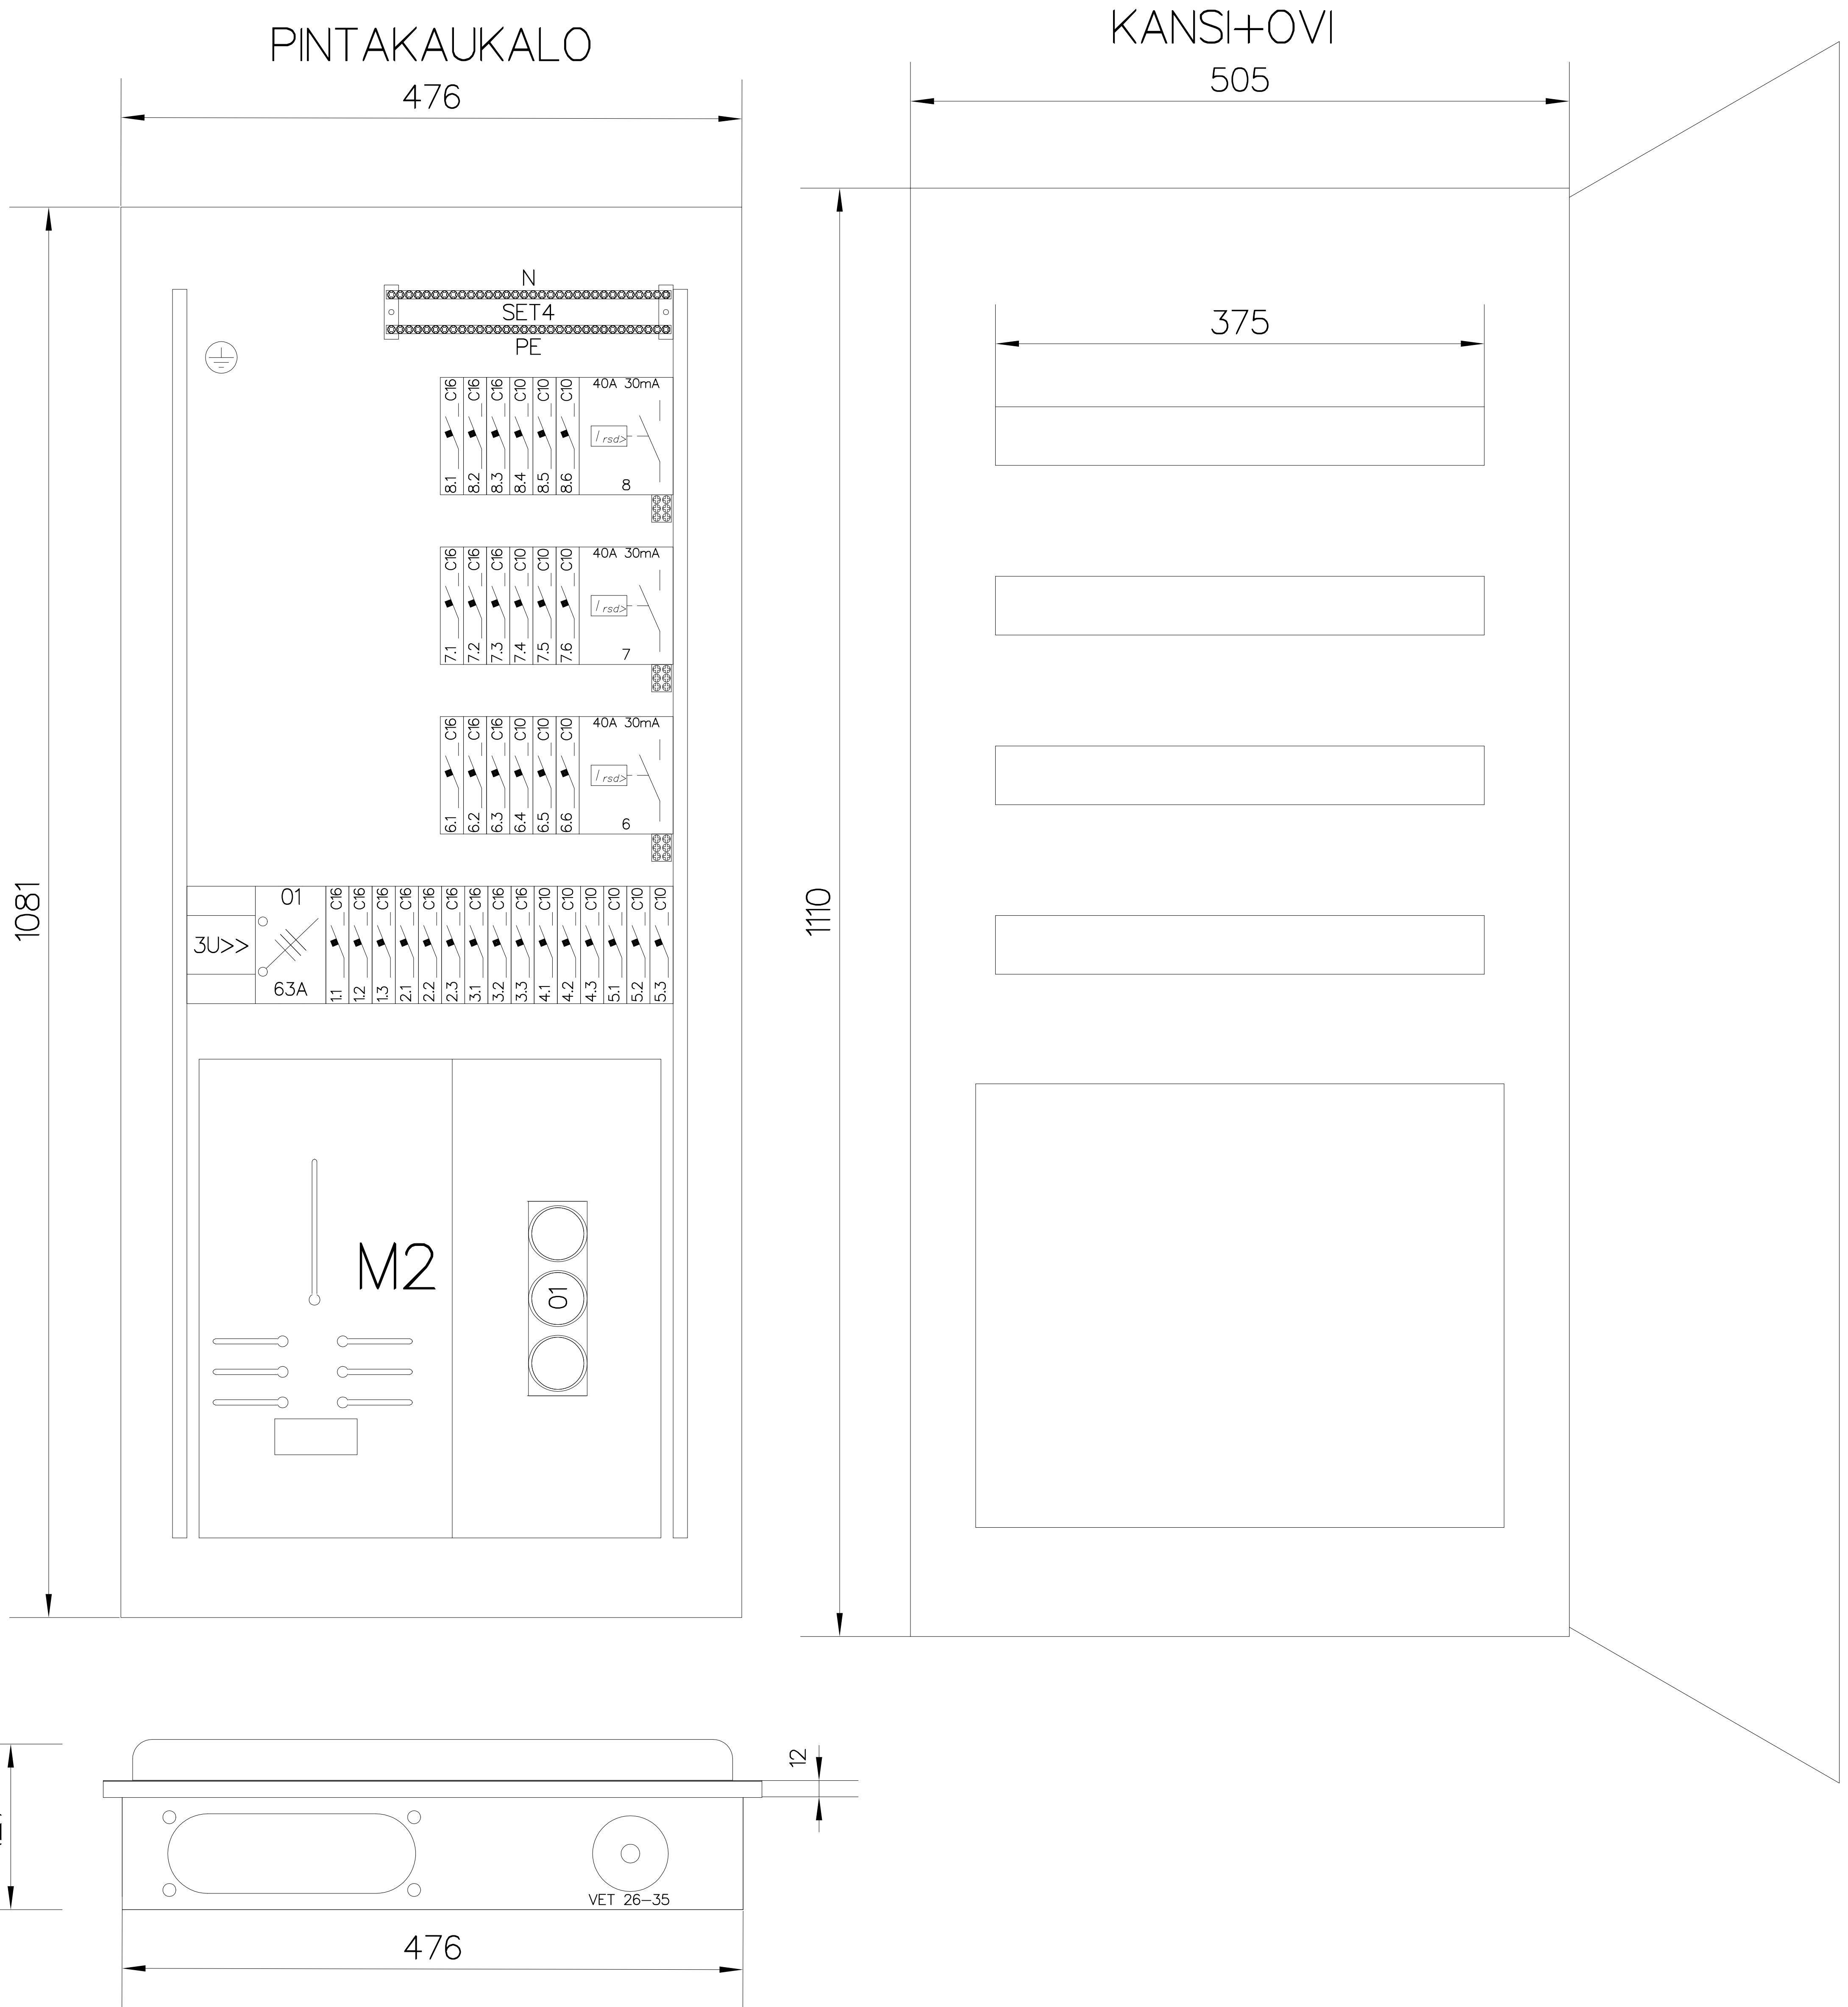

Standardi	EN 61439-2/3
Kotelointiluokka	IP20
Nimellisvirta	$I_N$ 50 A
Osastointi	2...4
Nimellisjännite	$U_N$ 400 V
Terminen nimelliskestovirta	$I_{CW}$ <5 kA
Maadoitusjärjestelmä	TN-S
EMC-käyttämöräjä	A/B

**MILECTRIA**  
Merventie 58  
p. 0207 103700  
13720 PAROLA, HATTULA www.milectria.fi

SISÄMITTAUSKESKUS  
50A/33JS/3VVS  
M114619

Suunn. JS /3.7.2018	Piiritunnus	Keskustunnus	Työnnumero
Piirt. JS	Lehti 1/1	Piirustusnumero	
Tark.		<b>SÄH</b>	