

D muutos

E muutos

F muutos

SÄHKÖTEKNISET TIEDOT :

1. NIMELLISJÄNNITE / –VIRTA / –TAAJUUS \_\_\_\_\_ V \_\_\_\_\_ A \_\_\_\_\_ HZ
2. TERMINEN OIKOSULKUKESTOISUUS \_\_\_\_\_ KA
3. TASATTU – / ASENETTU TEHO / COSFII \_\_\_\_\_ KW \_\_\_\_\_ KW \_\_\_\_\_ cosfi
4. OHJAUSJÄNNITEKISKOT  EI  ON JÄNNITE \_\_\_\_\_ V VIRTA \_\_\_\_\_ A
5. AC-KISKOT TAI JOHTIMET  L1,N  L1,N,PE  L1,L2,L3,N  L1,L2,L3,N,PE

RAKENNETIEDOT :

1. KESKUSLAJI \_\_\_\_\_  KENNO  KOTELO  KEHIKKO
2. ASENNUSTAPA \_\_\_\_\_  PINTA  UPPO KOTEL. LUOKKA IP \_\_\_\_\_
3. KIINNITYS \_\_\_\_\_  LATTIA  SEINÄ
4. OVLALITE \_\_\_\_\_  LUKKO  SALPA
5. LATT.SEIS.KESK. POHJALEVYT \_\_\_\_\_  AVOIN  PALONKESTÄVÄ
6. MAALAUUS \_\_\_\_\_  VAKIO  ERIKOIS
7. MITAT \_\_\_\_\_ KORKEUS : \_\_\_\_\_ LEV. : \_\_\_\_\_ SYV. : \_\_\_\_\_

KALUSTUSTIEDOT :

1. KALUSTUSTYYPPI \_\_\_\_\_  KIINTEÄ  ULOSV.  ULOSOT.
2. KALUSTUSTAPA \_\_\_\_\_  YKSIKKÖ  KESKITETTY
3. MERKKILAMPUT \_\_\_\_\_  HEHKU  HOHTO  LEDI
4. MITTAUKSEN TOIMITTAJA \_\_\_\_\_  SÄHKÖLAITOS  VALMISTAJA

KAPELOINTI :

1. SYÖTTÖKAAPELI \_\_\_\_\_  YLHÄÄLTÄ  ALHAALTA
2. PÄÄKAAPELIT \_\_\_\_\_  YLHÄÄLTÄ  ALHAALTA  KOJEISIIN  RIVIL.
3. OHJAUSKAAPELIT \_\_\_\_\_  YLHÄÄLTÄ  ALHAALTA  KOJEISIIN  RIVIL.

TUNNUSMERKINNÄT :

1. TUNNUSKILVET \_\_\_\_\_  VALM.NORM.  ERILL.OHJE
2. KOJEMERKINNÄT \_\_\_\_\_  JUOKSEVA  KENNOKOHT.  ERILL.OHJE

MUUT TIEDOT :

\_\_\_\_\_

\_\_\_\_\_

\_\_\_\_\_

\_\_\_\_\_

A muutos

B muutos

C muutos

RYHMÄKESKUS  
ORK/50A/30js/2VWS/AHLSSELL  
M1114802

Suunn.  
Piv /24.5.2018  
Piirt.  
Piv  
Tark.

Kokonaisuus

Sähköpositio

Työnumero

Lehti  
Piv 1 / 3

Piirustusnumero

D muutos


E muutos

F muutos

A muutos

B muutos

C muutos

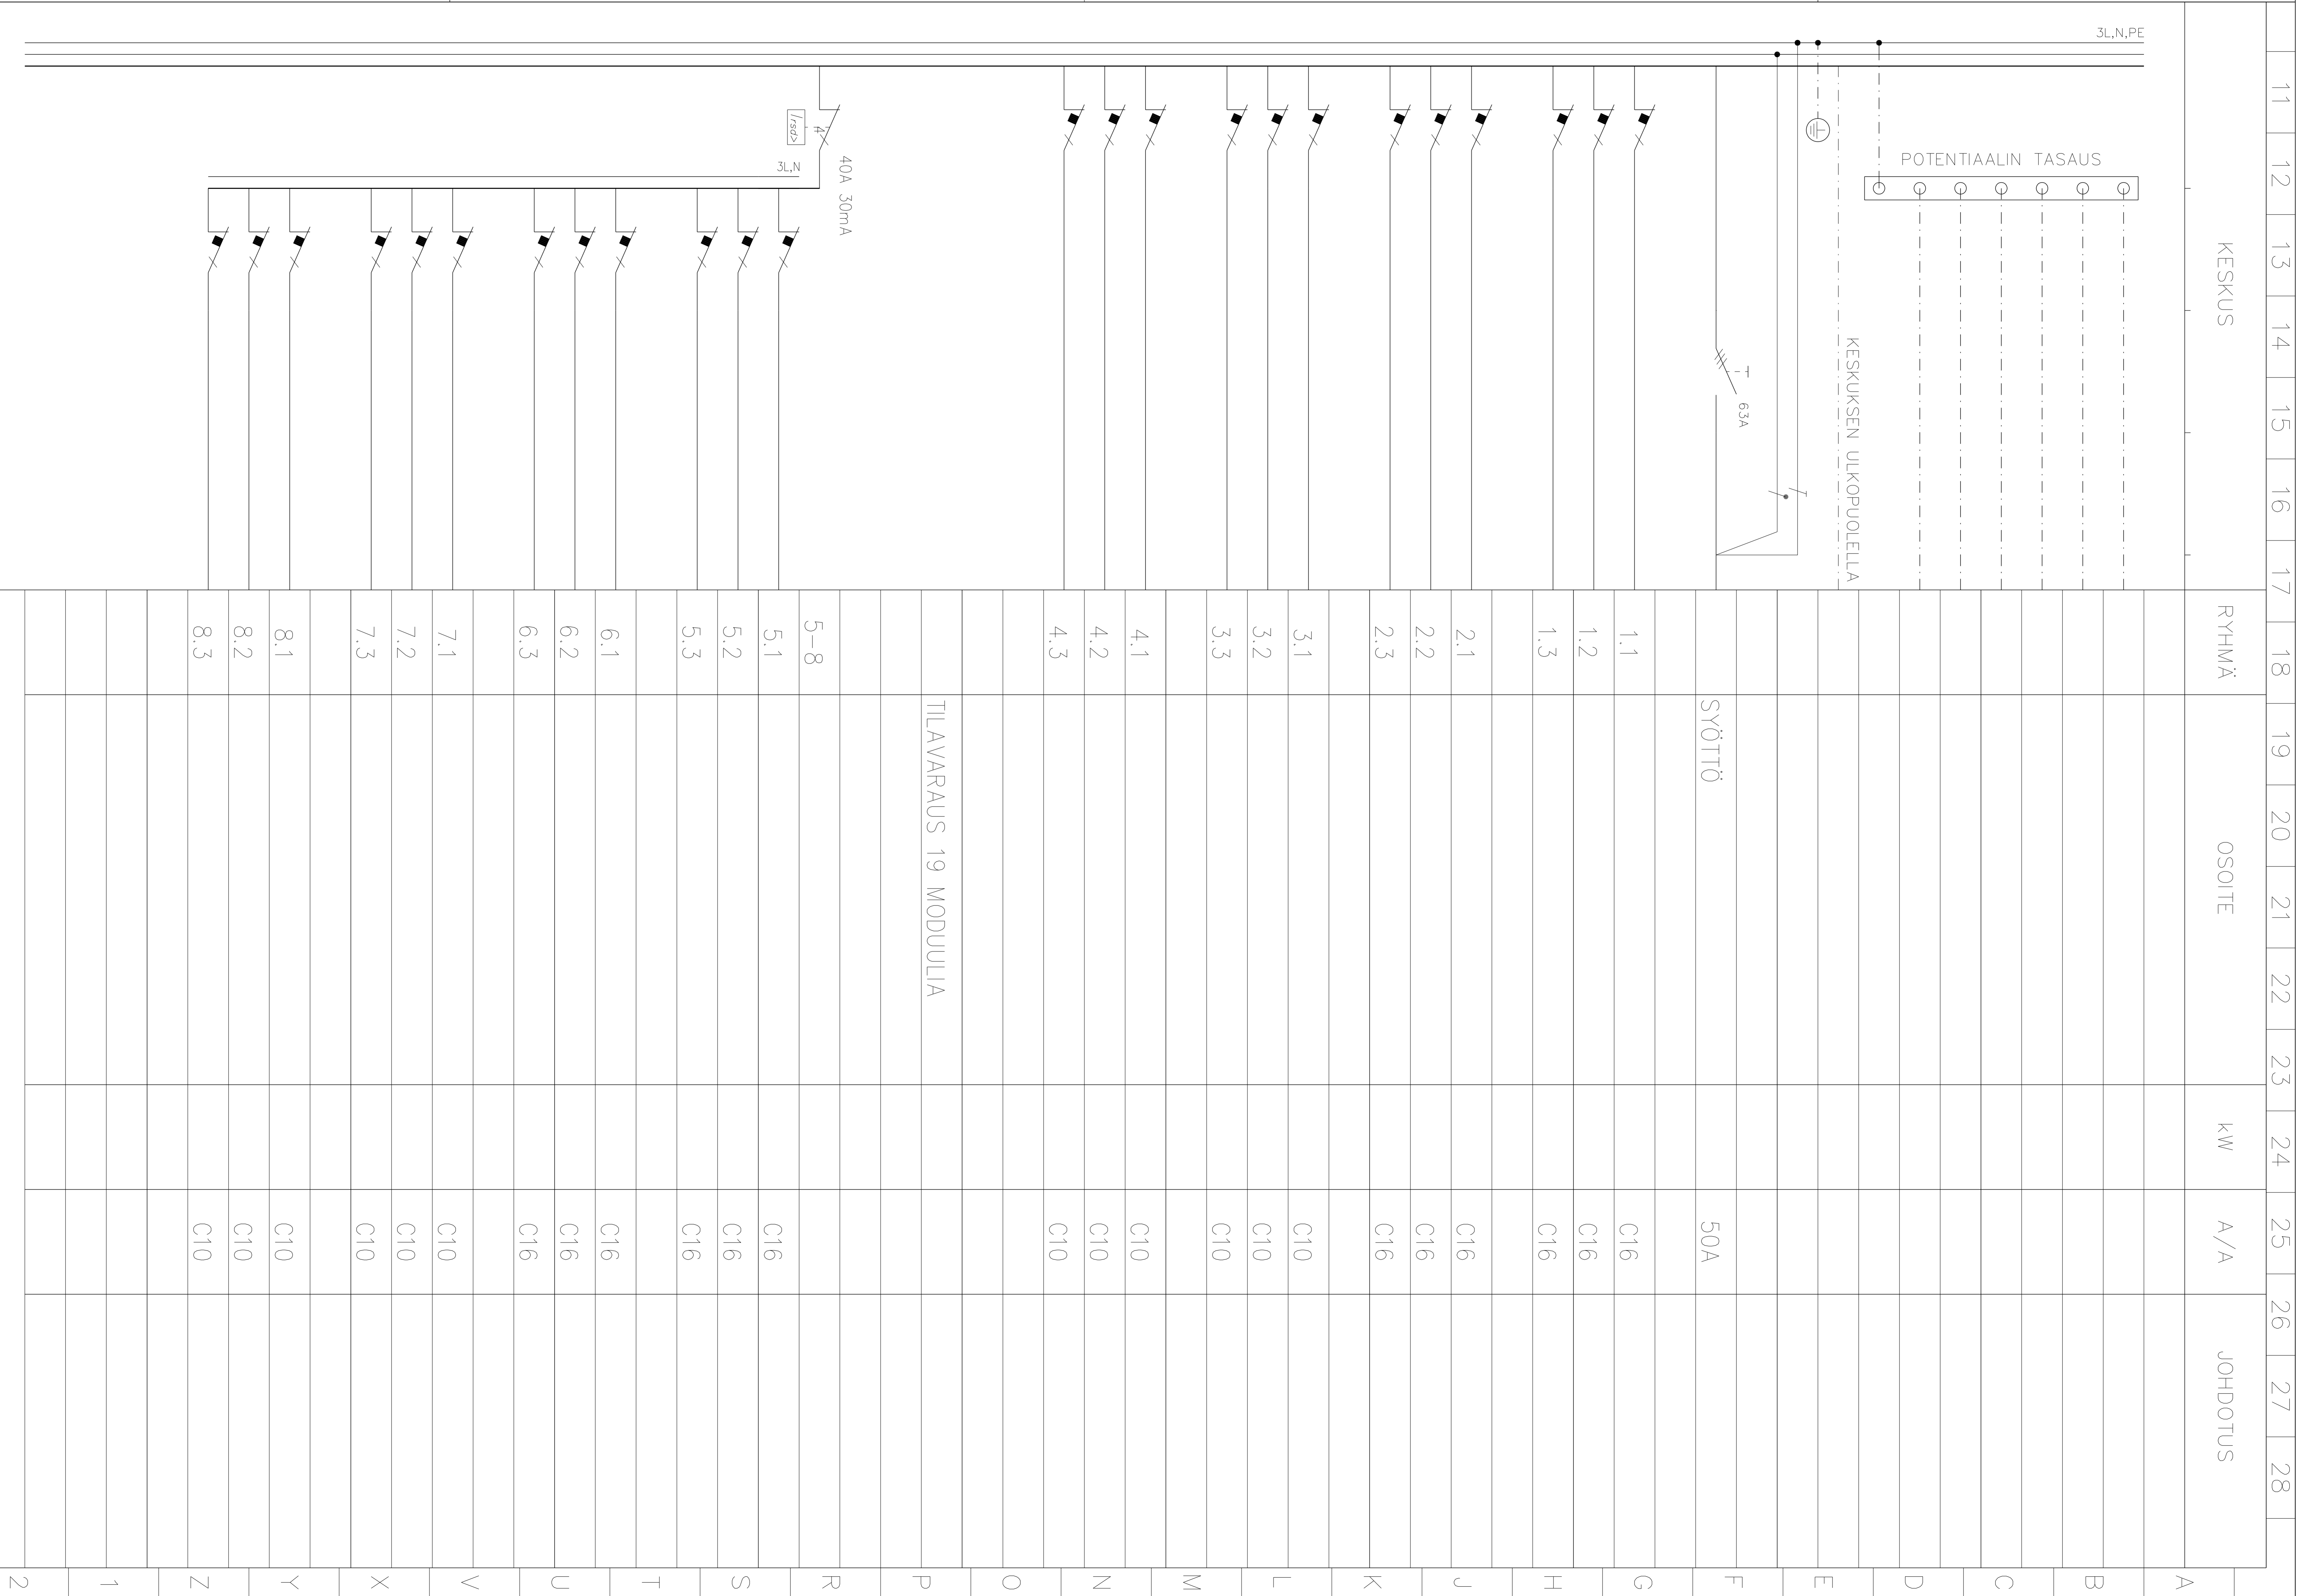

KESKUS

RYHMÄ

OSOITE

kW

A/A

JOHDOTUS

TILAVARAUS 19 MODUULIA

SYÖTTÖ

3L,N,PE

POTENTIAALIN TASAUS

KESKUKSEN ULKOPUOLELLA

T 63A

40A 30mA

3L,N

RYHMÄKESKUS  
DRK/50A/30js/2VVS/AHLSSELL  
M1114802

Suunn.  
PTV /24.5.2018

Piirt.  
PTV

Tark.  
Tark.

Kokonaisuus  
Lehti  
2 / 3

Piirustusnumero


Sähköpositio

Työnumero

2 1 Z Y X V U T S R O N M L K J H G F E D C B A

D muutos
E muutos
F muutos

A muutos
B muutos
C muutos

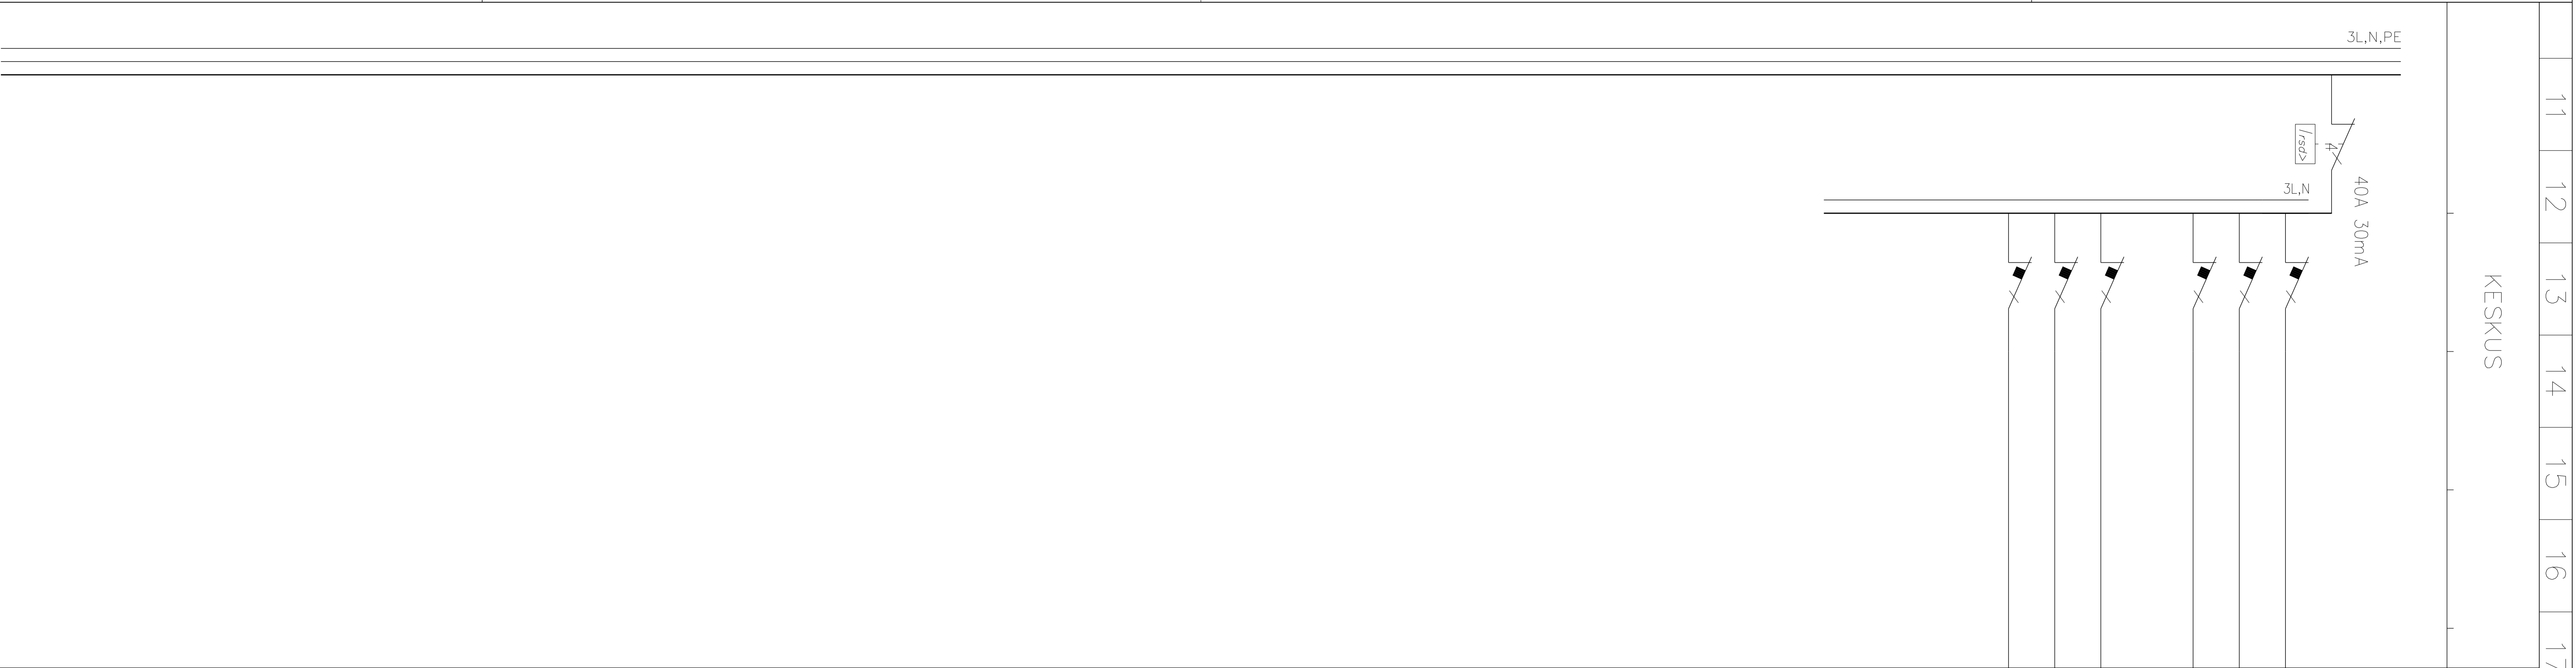

	11	12	13	14	15	16	17	18	19	20	21	22	23	24	25	26	27	28
	KESKUS							RYHMÄ	OSOITE	KW	A/A	JOHDOTUS						
A																		
B								9-10										
C								9.1							C16			
D								9.2							C16			
E								9.3							C16			
F								10.1							C16			
G								10.2							C16			
H								10.3							C16			
I																		
J																		
K																		
1																		
2																		

RYHMÄKESKUS  
 DRK/50A/30js/2VVS/AHISELL  
 M1114802

Suunn. PTV/24.5.2018	Kokonaisuus Lehti 3/3	Sähkösijoitus	Työnumero
Piirt. PTV	Piirustusnumero		
Tarkk.			