

D muutos

E muutos

F muutos

SÄHKÖTEKNISET TIEDOT :

1. NIMELLISJÄNNITE / –VIRTA / –TAAJUUS 400 V 50 A 50 Hz
2. TERMINEN OIKOSULKUKESTOISUUS <5 KA
3. TASATTU – / ASENETTU TEHO / COSFII _____ kW _____ kW _____ cosfi
4. OHJAUSJÄNNITEKISKOT EI ON JÄNNITE _____ V VIRTA _____ A
5. AC-KISKOT TAI JOHTIMET L1,N L1,N,PE L1,L2,L3,N L1,L2,L3,N,PE

RAKENNETIEDOT :

1. KESKUSLAJI KENNO KOTELO KEHIKKO
2. ASENNUSTAPA PINTA UPPO KOTEL. LUOKKA IP 20
3. KIINNITYS LATTIA SEINÄ
4. OVLILITE LUKKO SALPA
5. LATT.SEIS.KESK. POHJALEVYT AVOIN PALONKESTÄVÄ
6. MAALAUUS VAKIO ERIKOIS
7. MITAT KORKEUS : 810 LEV. : 545 SYV. : 90+41

KALUSTUSTIEDOT :

1. KALUSTUSTYYPPI KIINTEÄ ULOSV. ULOSOT.
2. KALUSTUSTAPA YKSIKKÖ KESKITETTY
3. MERKKILAMPUT HEHKU HOHTO LEDI
4. MITTAUKSEN TOIMITTAJA SÄHKÖLAITOS VALMISTAJA

KAPELOINTI :

1. SYÖTTÖKAAPELI YLHÄÄLTÄ ALHAALTA
2. PÄÄKAAPELIT YLHÄÄLTÄ ALHAALTA KOJEISIIN RIVL.
3. OHJAUSKAAPELIT YLHÄÄLTÄ ALHAALTA KOJEISIIN RIVL.

TUNNUSMERKINNÄT :

1. TUNNUSKILVET VALM.NORM. ERILL.OHJE
2. KOJEMERKINNÄT JUOKSEVA KENNOKOHT. ERILL.OHJE

MUUT TIEDOT :

A muutos

B muutos

C muutos

RYHMÄKESKUS UPPO/PINTA

ORK/50A/42js/3VWS
M1114604

Suunn.
Piv /24.5.2018

Kokonaisuus
Lehti 1 / 3

Sähköpositio

Työnumero

Piirt.
Piv

Tark.

Piirustusnumero

D muutos


E muutos

F muutos

A muutos

B muutos

C muutos

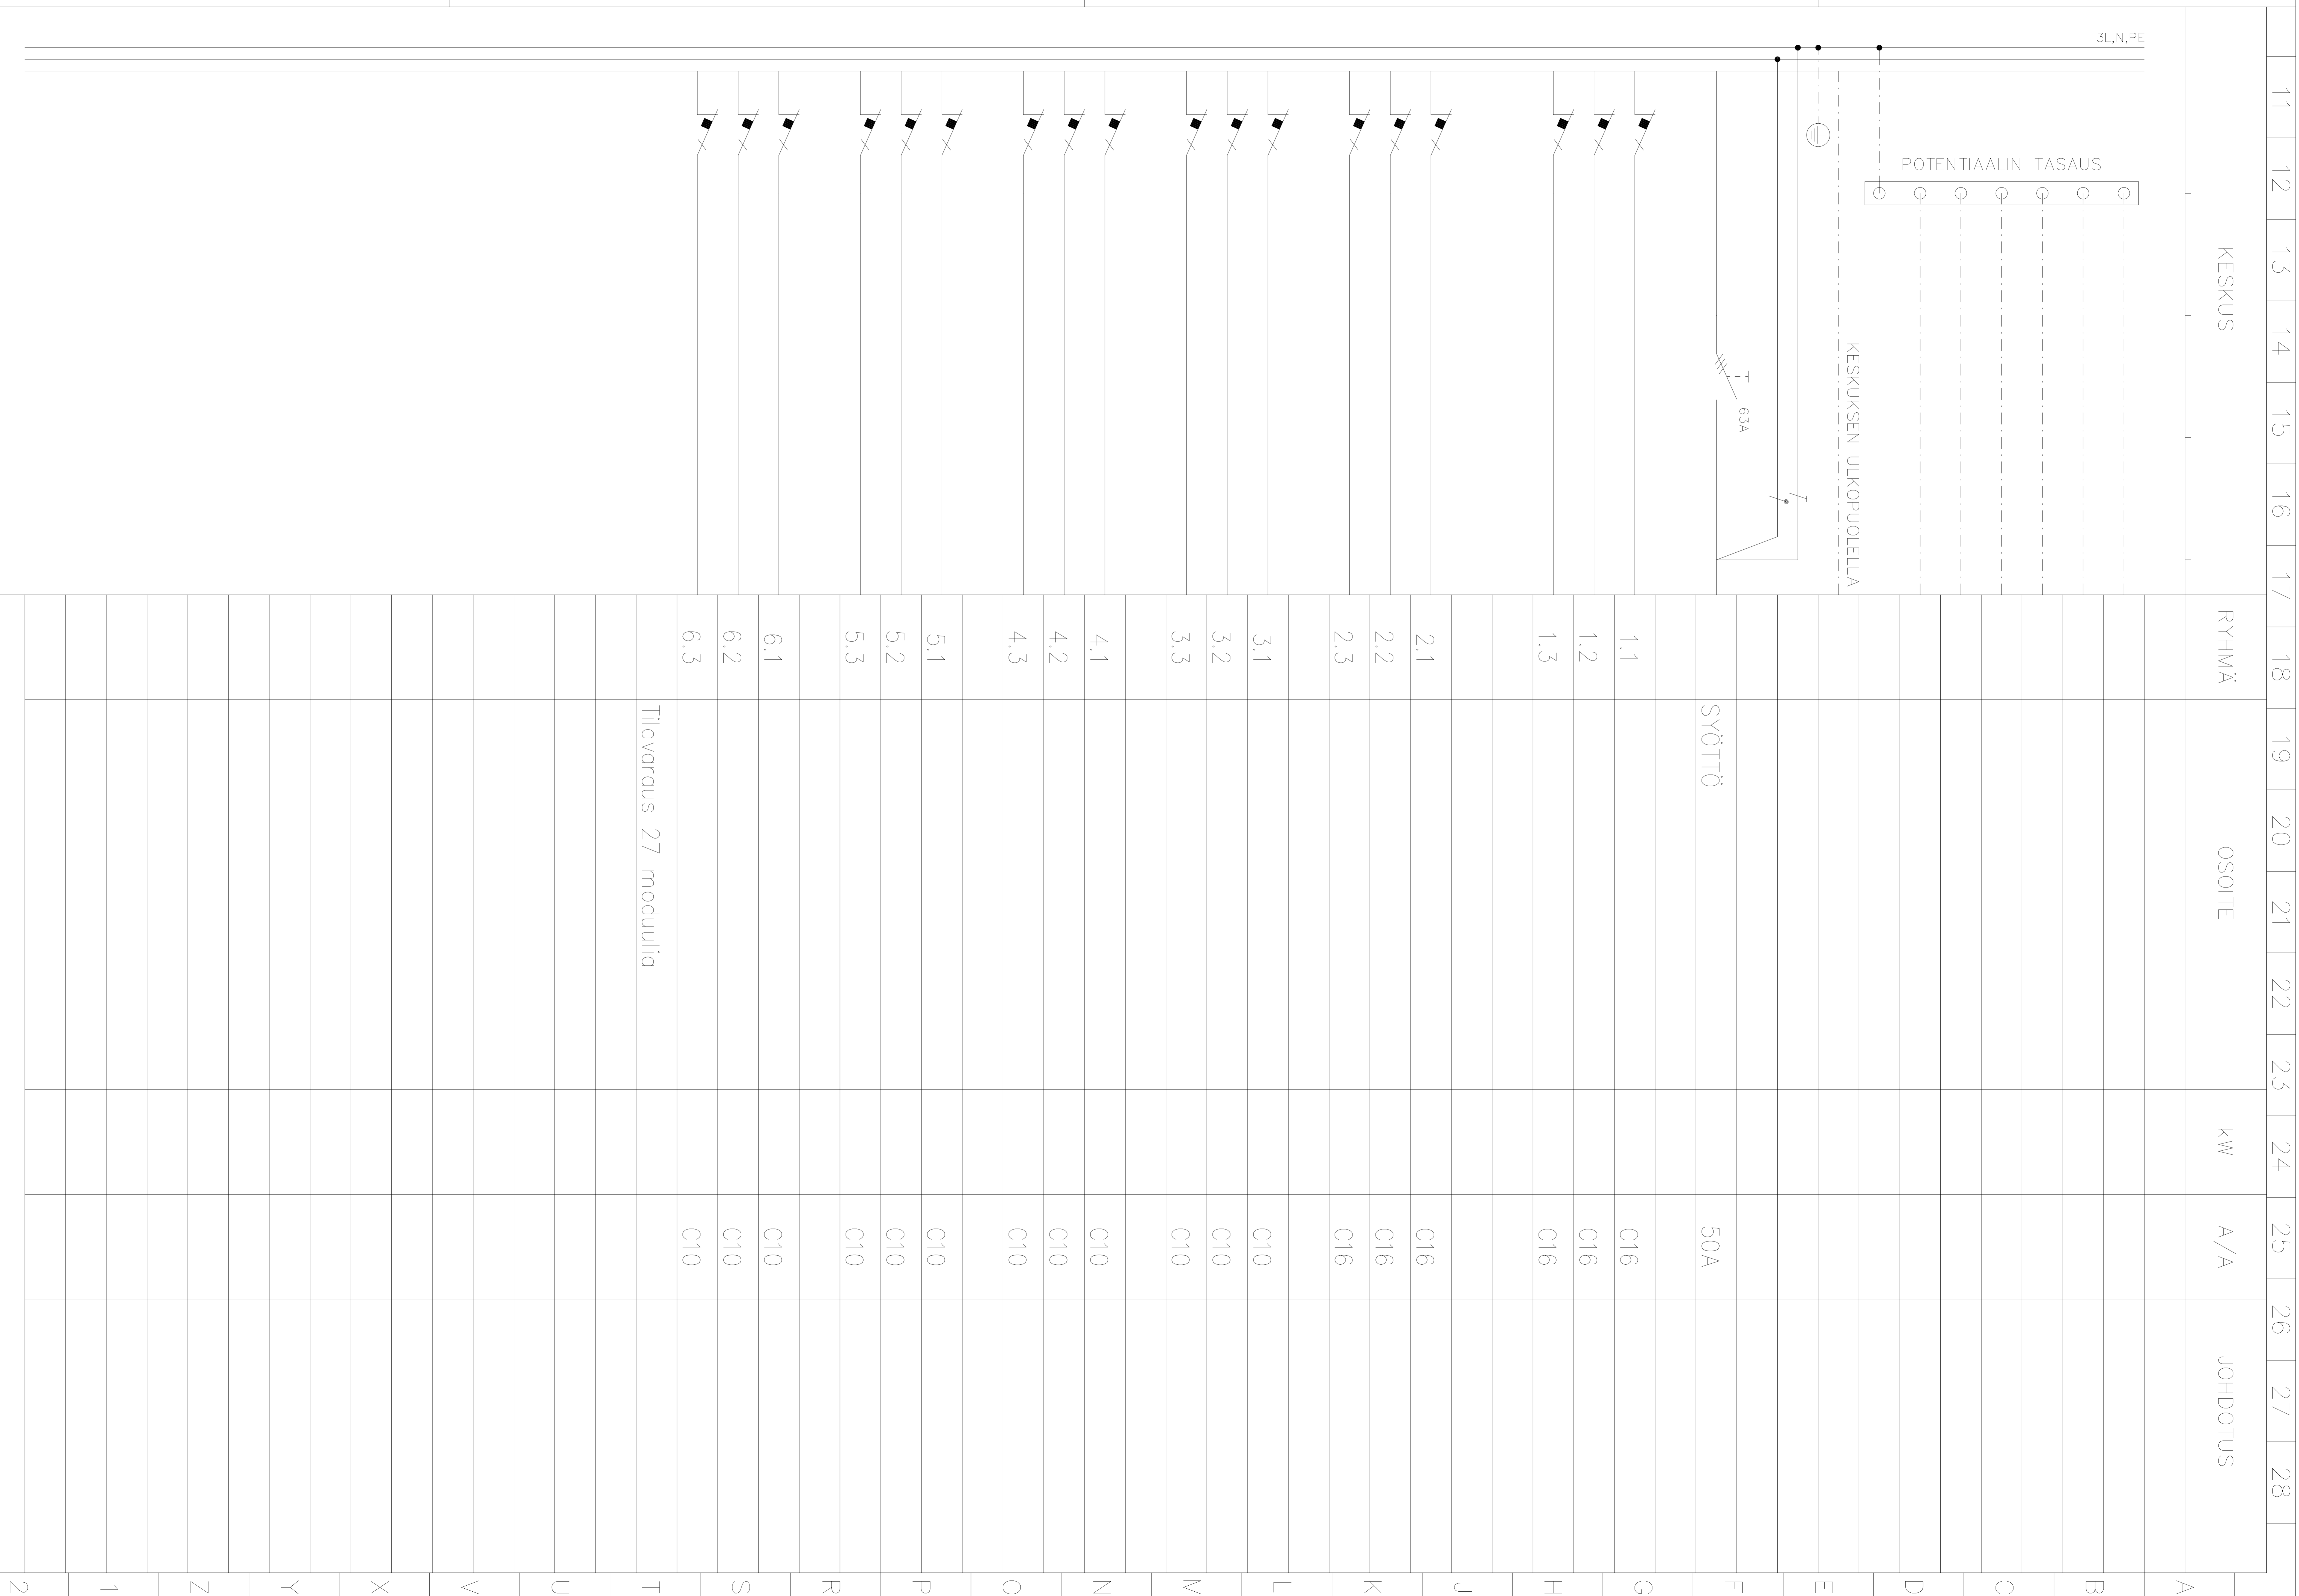

KESKUS

RHYMÄ

OSOITE


kW

A/A


JOHDOTUS

3L,N,PE

POTENTIAALIN TASAUS

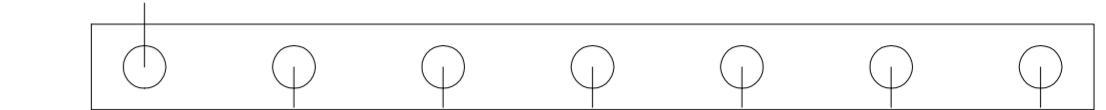

KESKUKSEN ULKOPUOLELLA

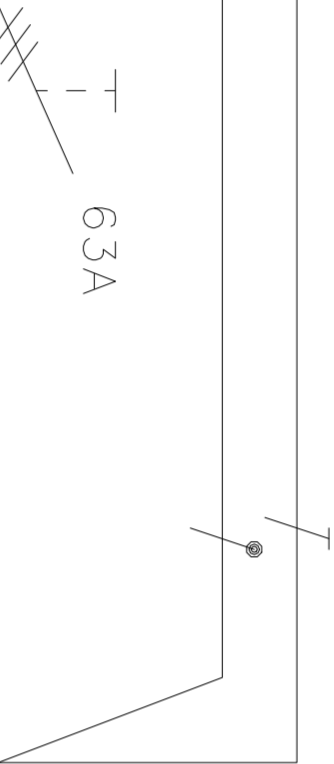

SYÖTTÖ

50A

1.1
1.2
1.3

C16
C16
C16

2.1
2.2
2.3

C16
C16
C16

3.1
3.2
3.3

C10
C10
C10

4.1
4.2
4.3

C10
C10
C10

5.1
5.2
5.3

C10
C10
C10

6.1
6.2
6.3

C10
C10
C10

Tilavaraus 27 moduulia

2 1 Z Y X V U T S R P O N M L K J H G F E D C B A

RYHMÄKESKUS UPPO/PINTA
DRK/50A/42js/3VVS
M1114604

Suunn.
PTV /24.5.2018

Kokonaissus
Lehti
2 / 3

Pirustusnumero

Sähköspositio

Työnumero

Tark.

D muutos


E muutos

F muutos

A muutos

B muutos

C muutos

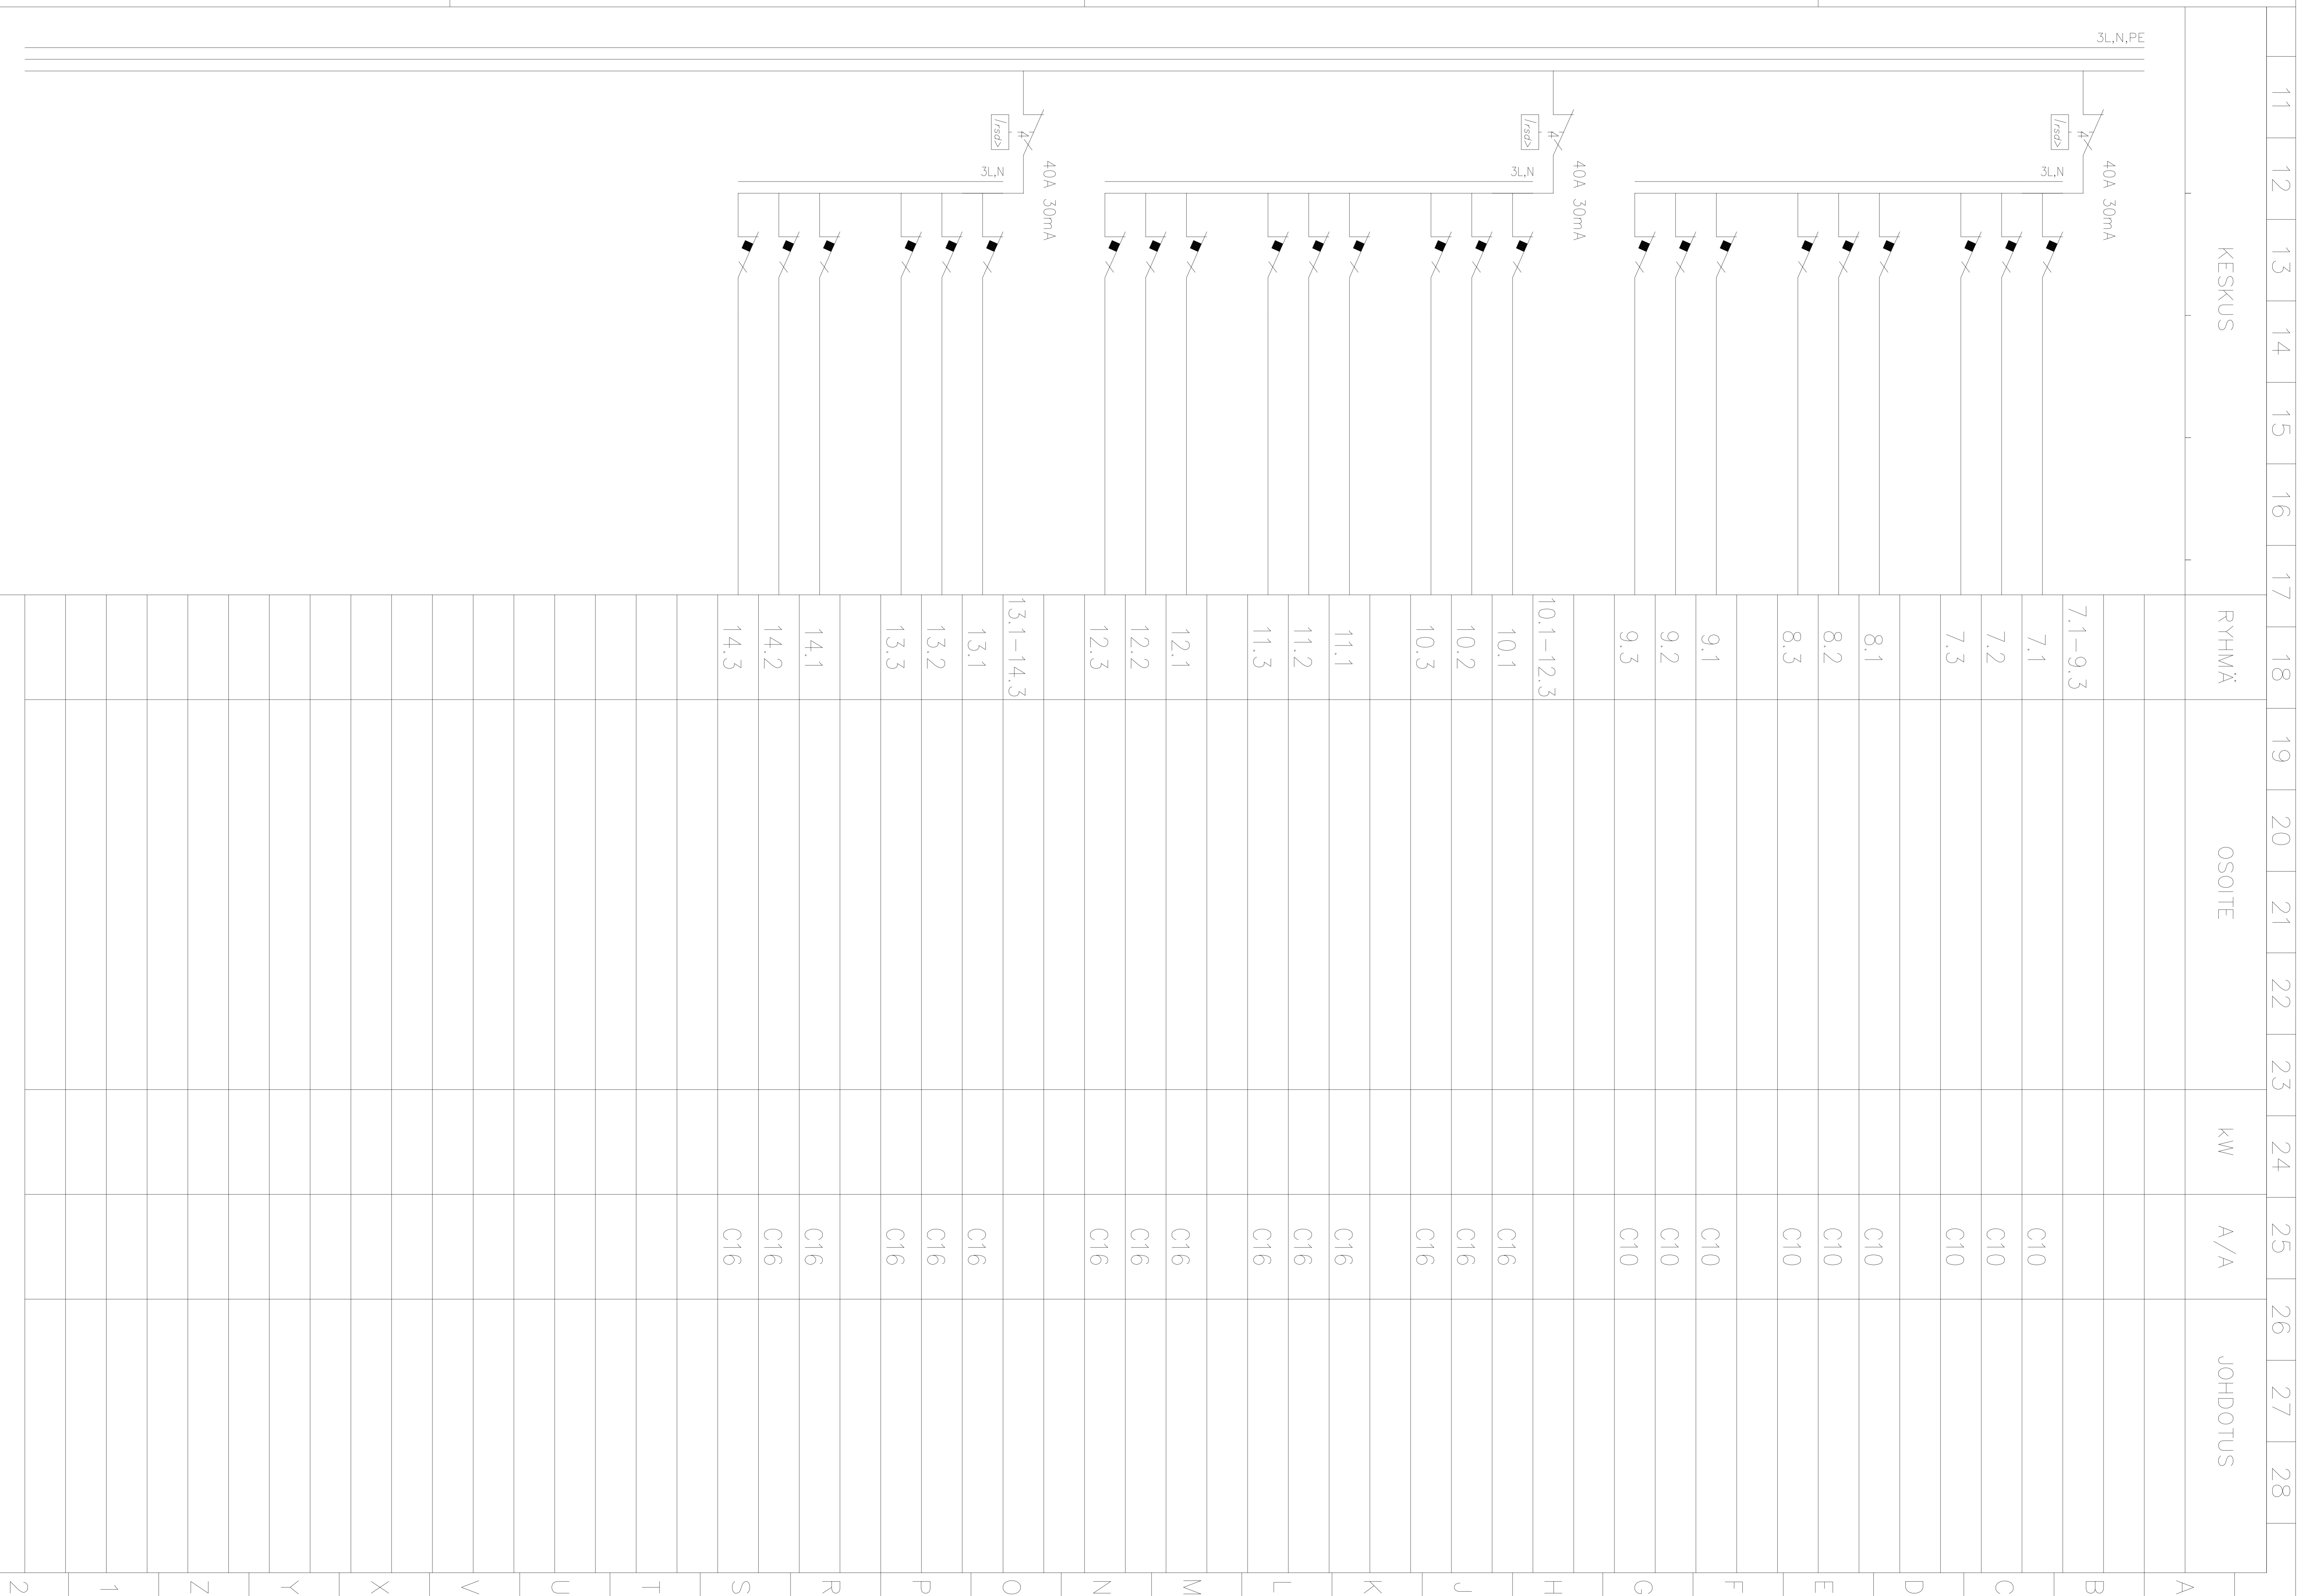

KESKUS

RYHMÄ

OSOITE

kW

A/A

JOHDOTUS

11

12

13

14

15

16

17

18

19

20

21

22

23

24

25

26

27

28

7.1-9.3

7.1

7.2

7.3

8.1

8.2

8.3

9.1

9.2

9.3

10.1-12.3

10.1

10.2

10.3

11.1

11.2

11.3

12.1

12.2

12.3

13.1-14.3

13.1

13.2

13.3

14.1

14.2

14.3

RYHMÄKESKUS UPPO/PINTA

dRK/50A/42js/3VVS
M1114604

Suunn.
PTV /24.5.2018

Piirt.
PTV

Tark.

Kokonaissus
Lehti
3 / 3

Piirustusnumero

Sähkösijoitus

Työnumero

2

1

Z

Y

X

V

U

T

S

R

P

O

N

M

L

K

J

H

G

F

E

D

C

B

A